
道　路　縦　断　面　図

V=1:200
H=1:1000

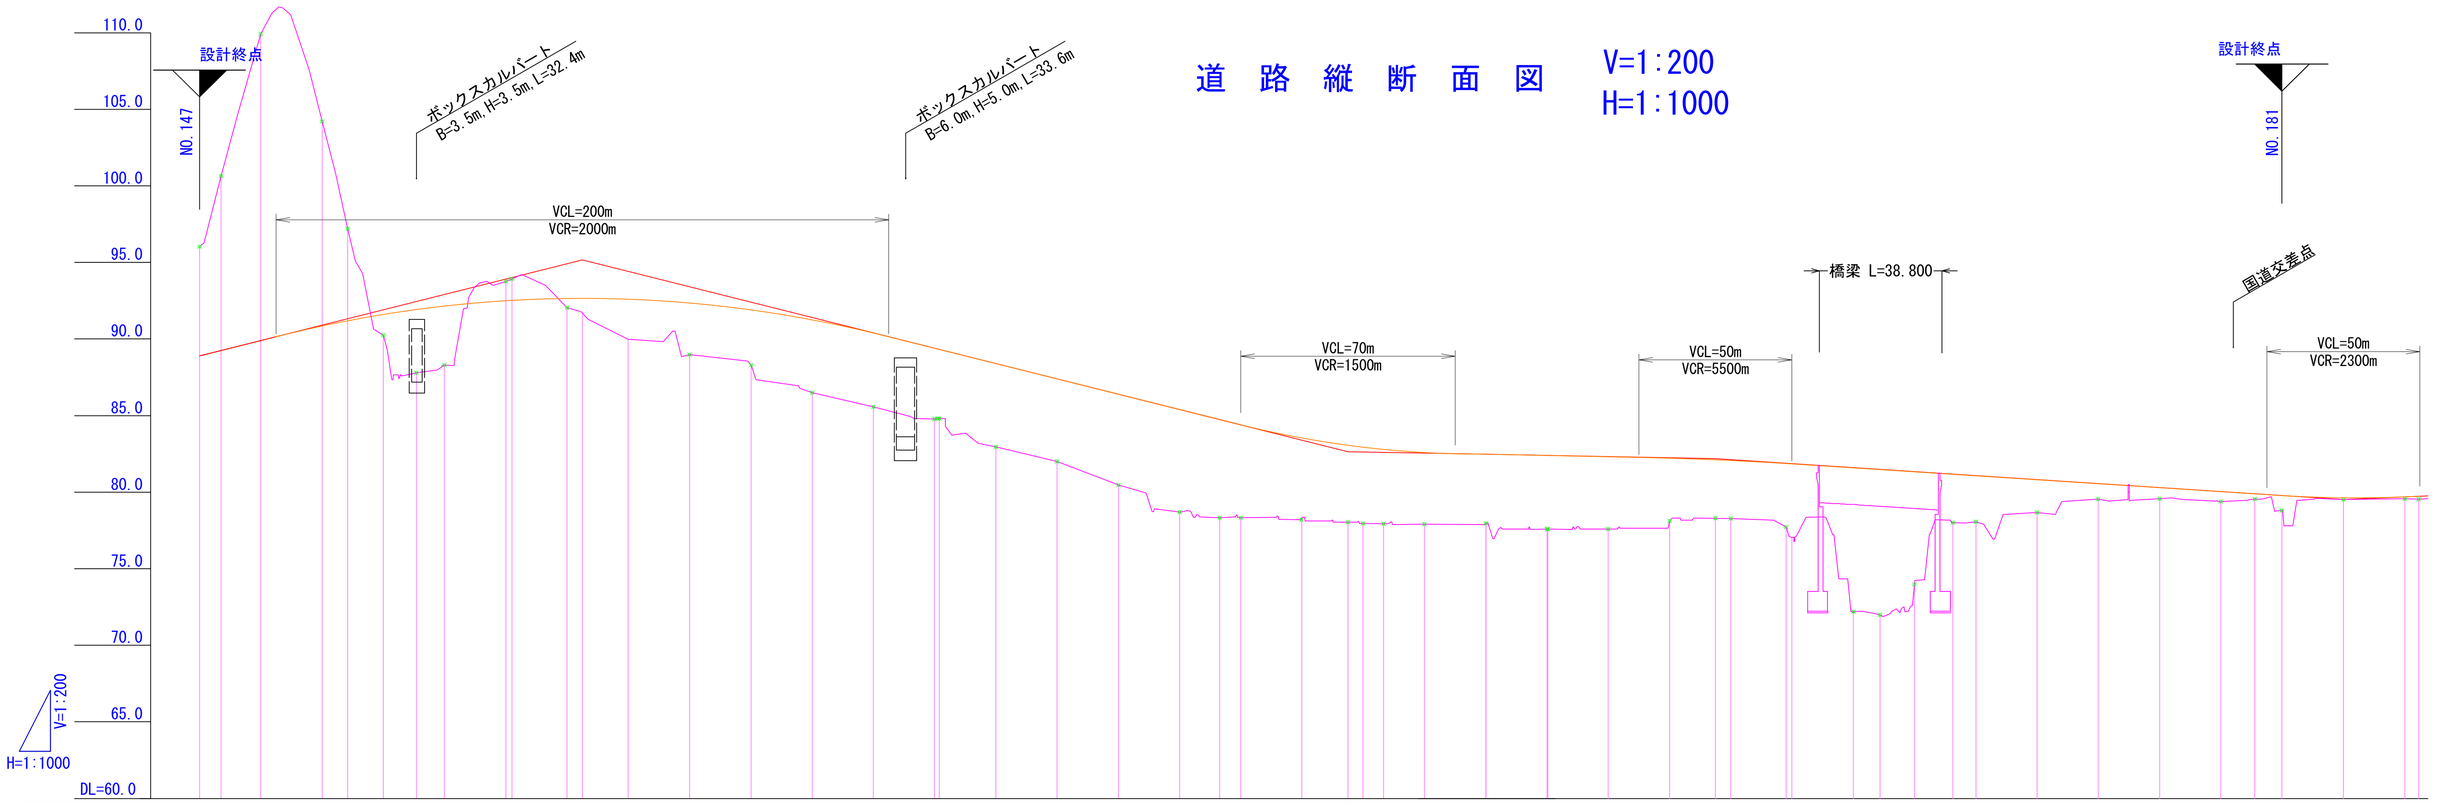

| | | |