
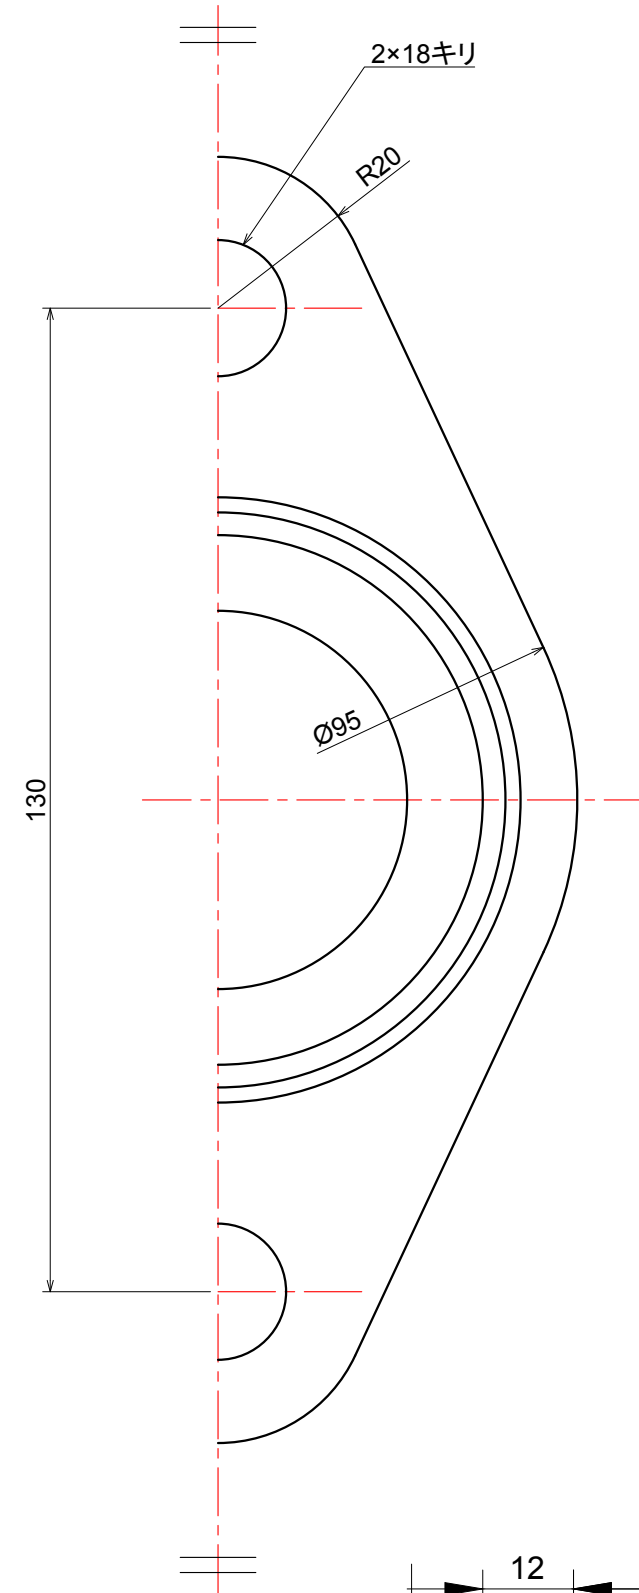


課題図

400×277

完成図

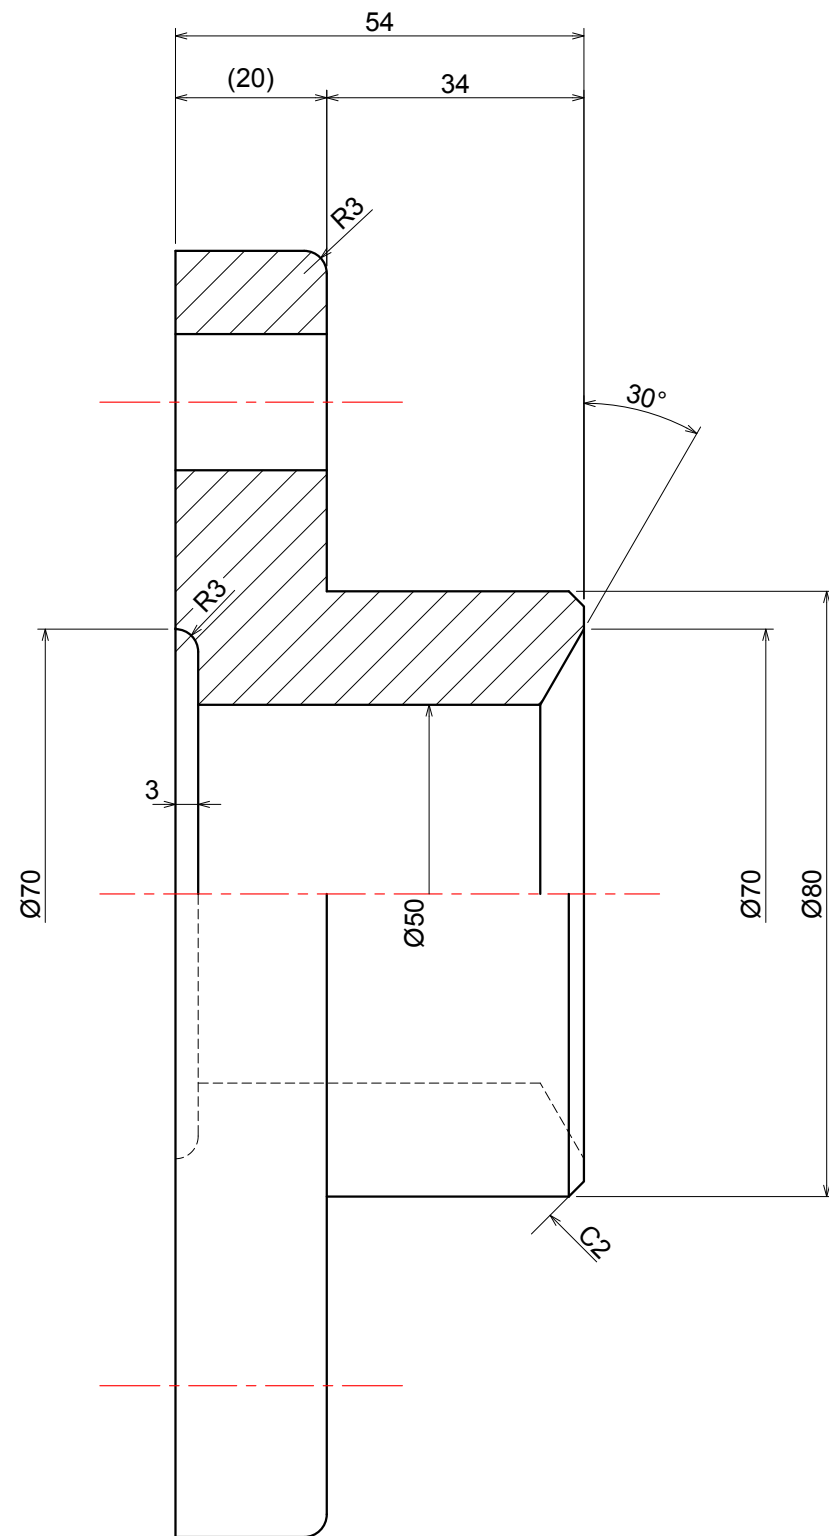

		12	43	12	18	12	18
∞	校名	CDIキャリアスクール石巻校		投影法	第三角法	尺度	1:1
∞	名前	椎出 愛		図名	部品図(A)		