縦断図（練習用）

H=1:500
V=1:100

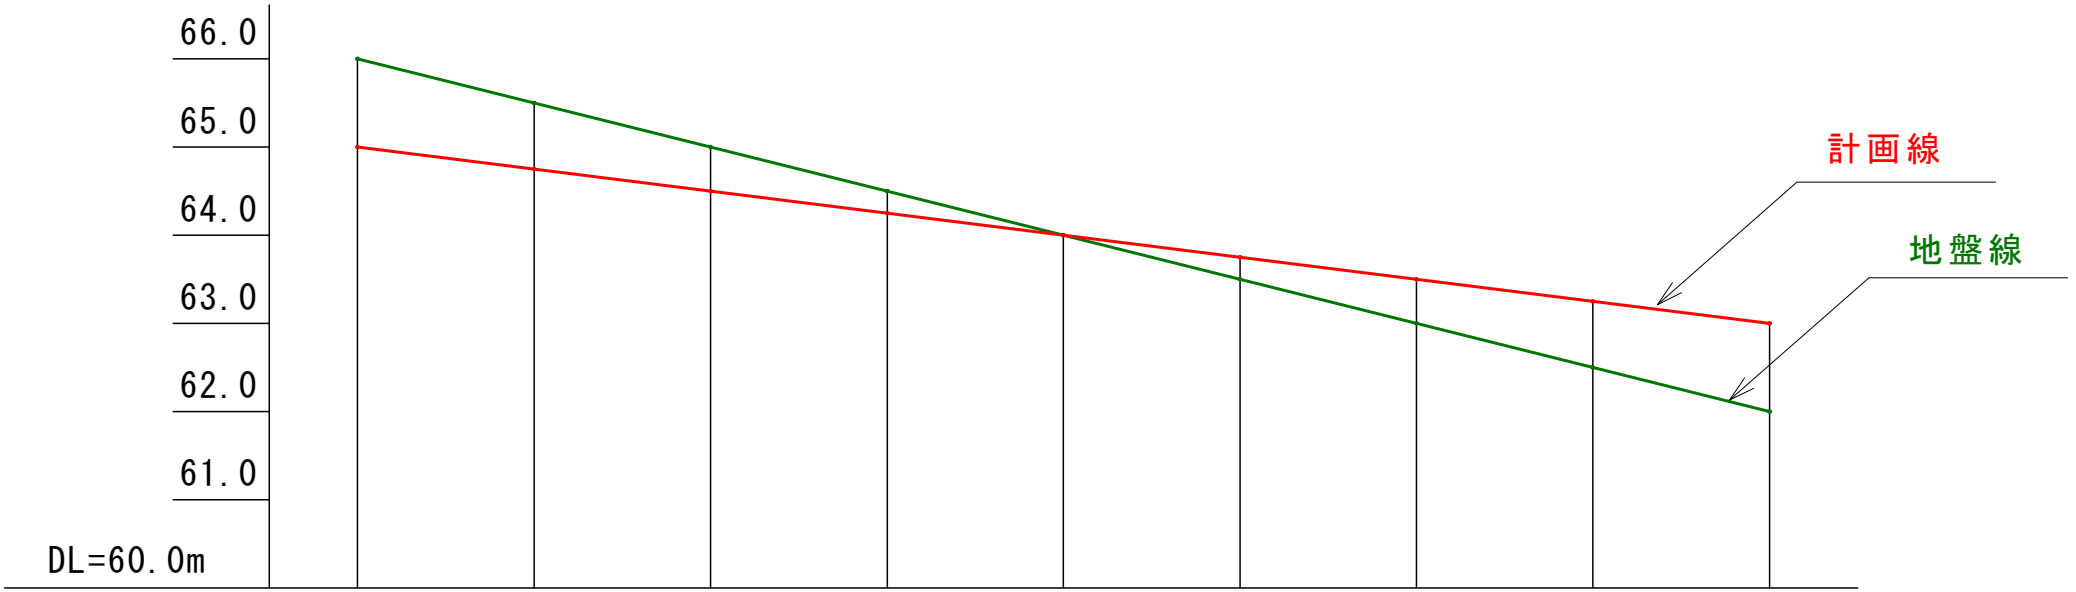

勾配	i＝-2.50%、L＝80.000m								
盛土						0.250	0.500	0.750	1.000
切土	1.000	0.750	0.500	0.250					
計画高	65.000	64.750	64.500	64.250	64.000	63.750	63.500	63.250	63.000
地盤高	66.000	65.500	65.000	64.500	64.000	63.500	63.000	62.500	62.000
追加距離	0.000	10.000	20.000	30.000	40.000	50.000	60.000	70.000	80.000
単距離		10.000	10.000	10.000	10.000	10.000	10.000	10.000	10.000
測点	NO.0	NO.0+10	NO.1	NO.1+10	NO.2	NO.2+10	NO.3	NO.3+10	NO.4

※本図は作図練習用の仮想データです。