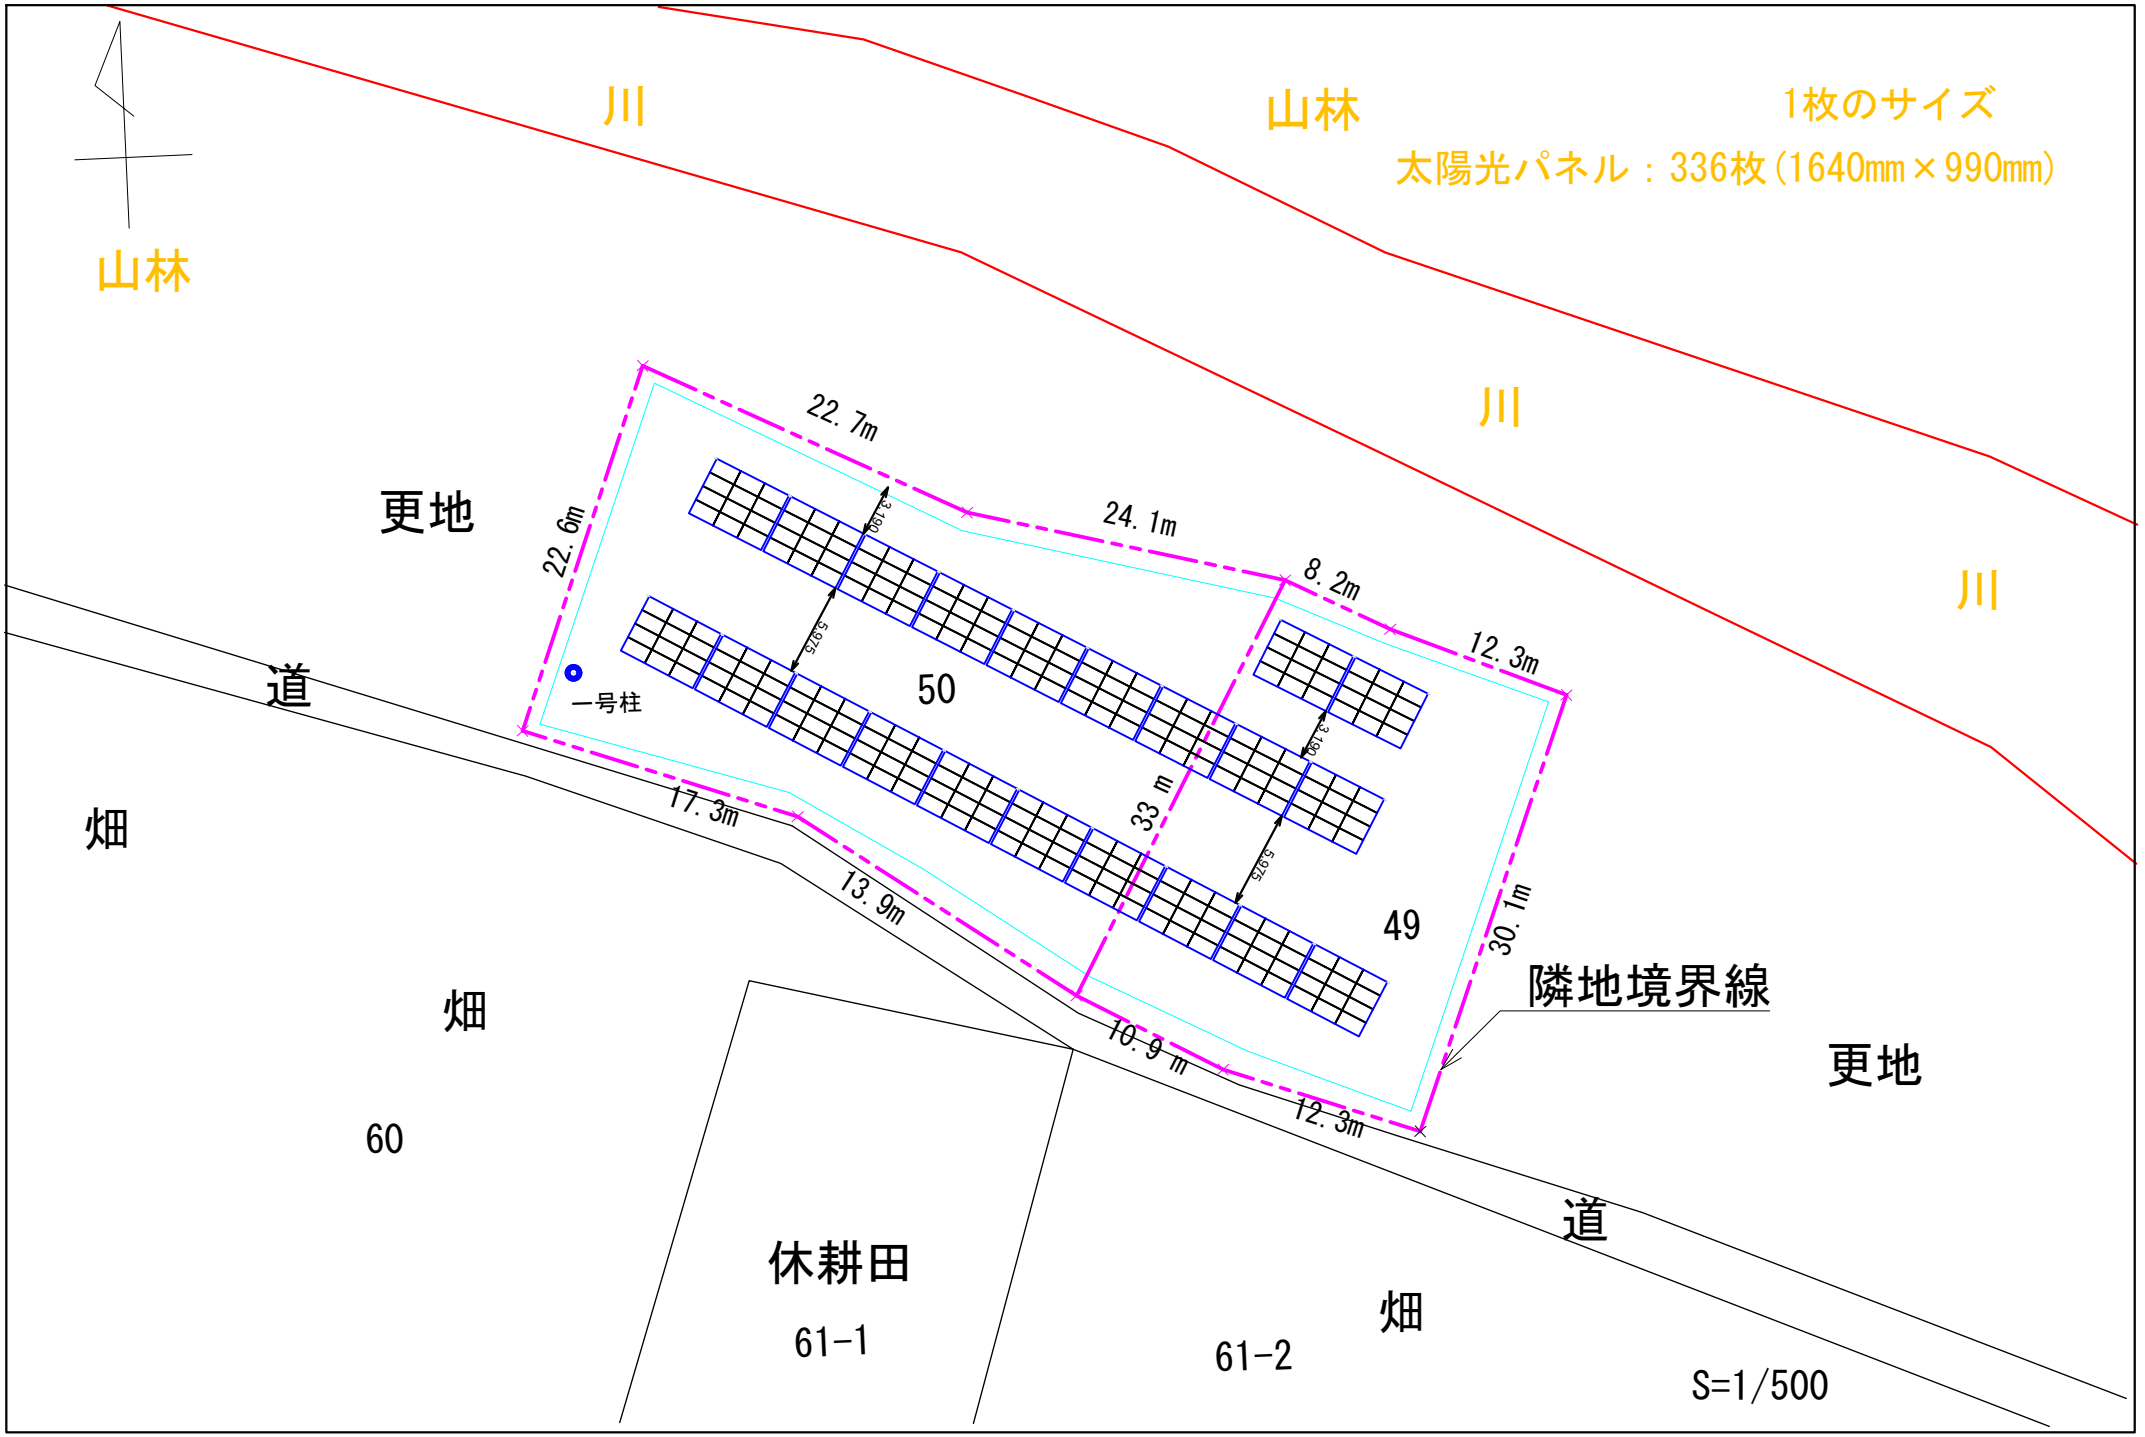
川
山林
1枚のサイズ
太陽光パネル：336枚(1640mm×990mm)
山林
川
川
川
更地
22.7m
22.6m
24.1m
8.2m
12.3m
3.190
5.975
3.190
5.975
一号柱
50
49
道
畑
17.3m
13.9m
33 m
30.1m
隣地境界線
畑
60
10.9 m
12.3m
更地
休耕田
61-1
畑
61-2
道
S=1/500



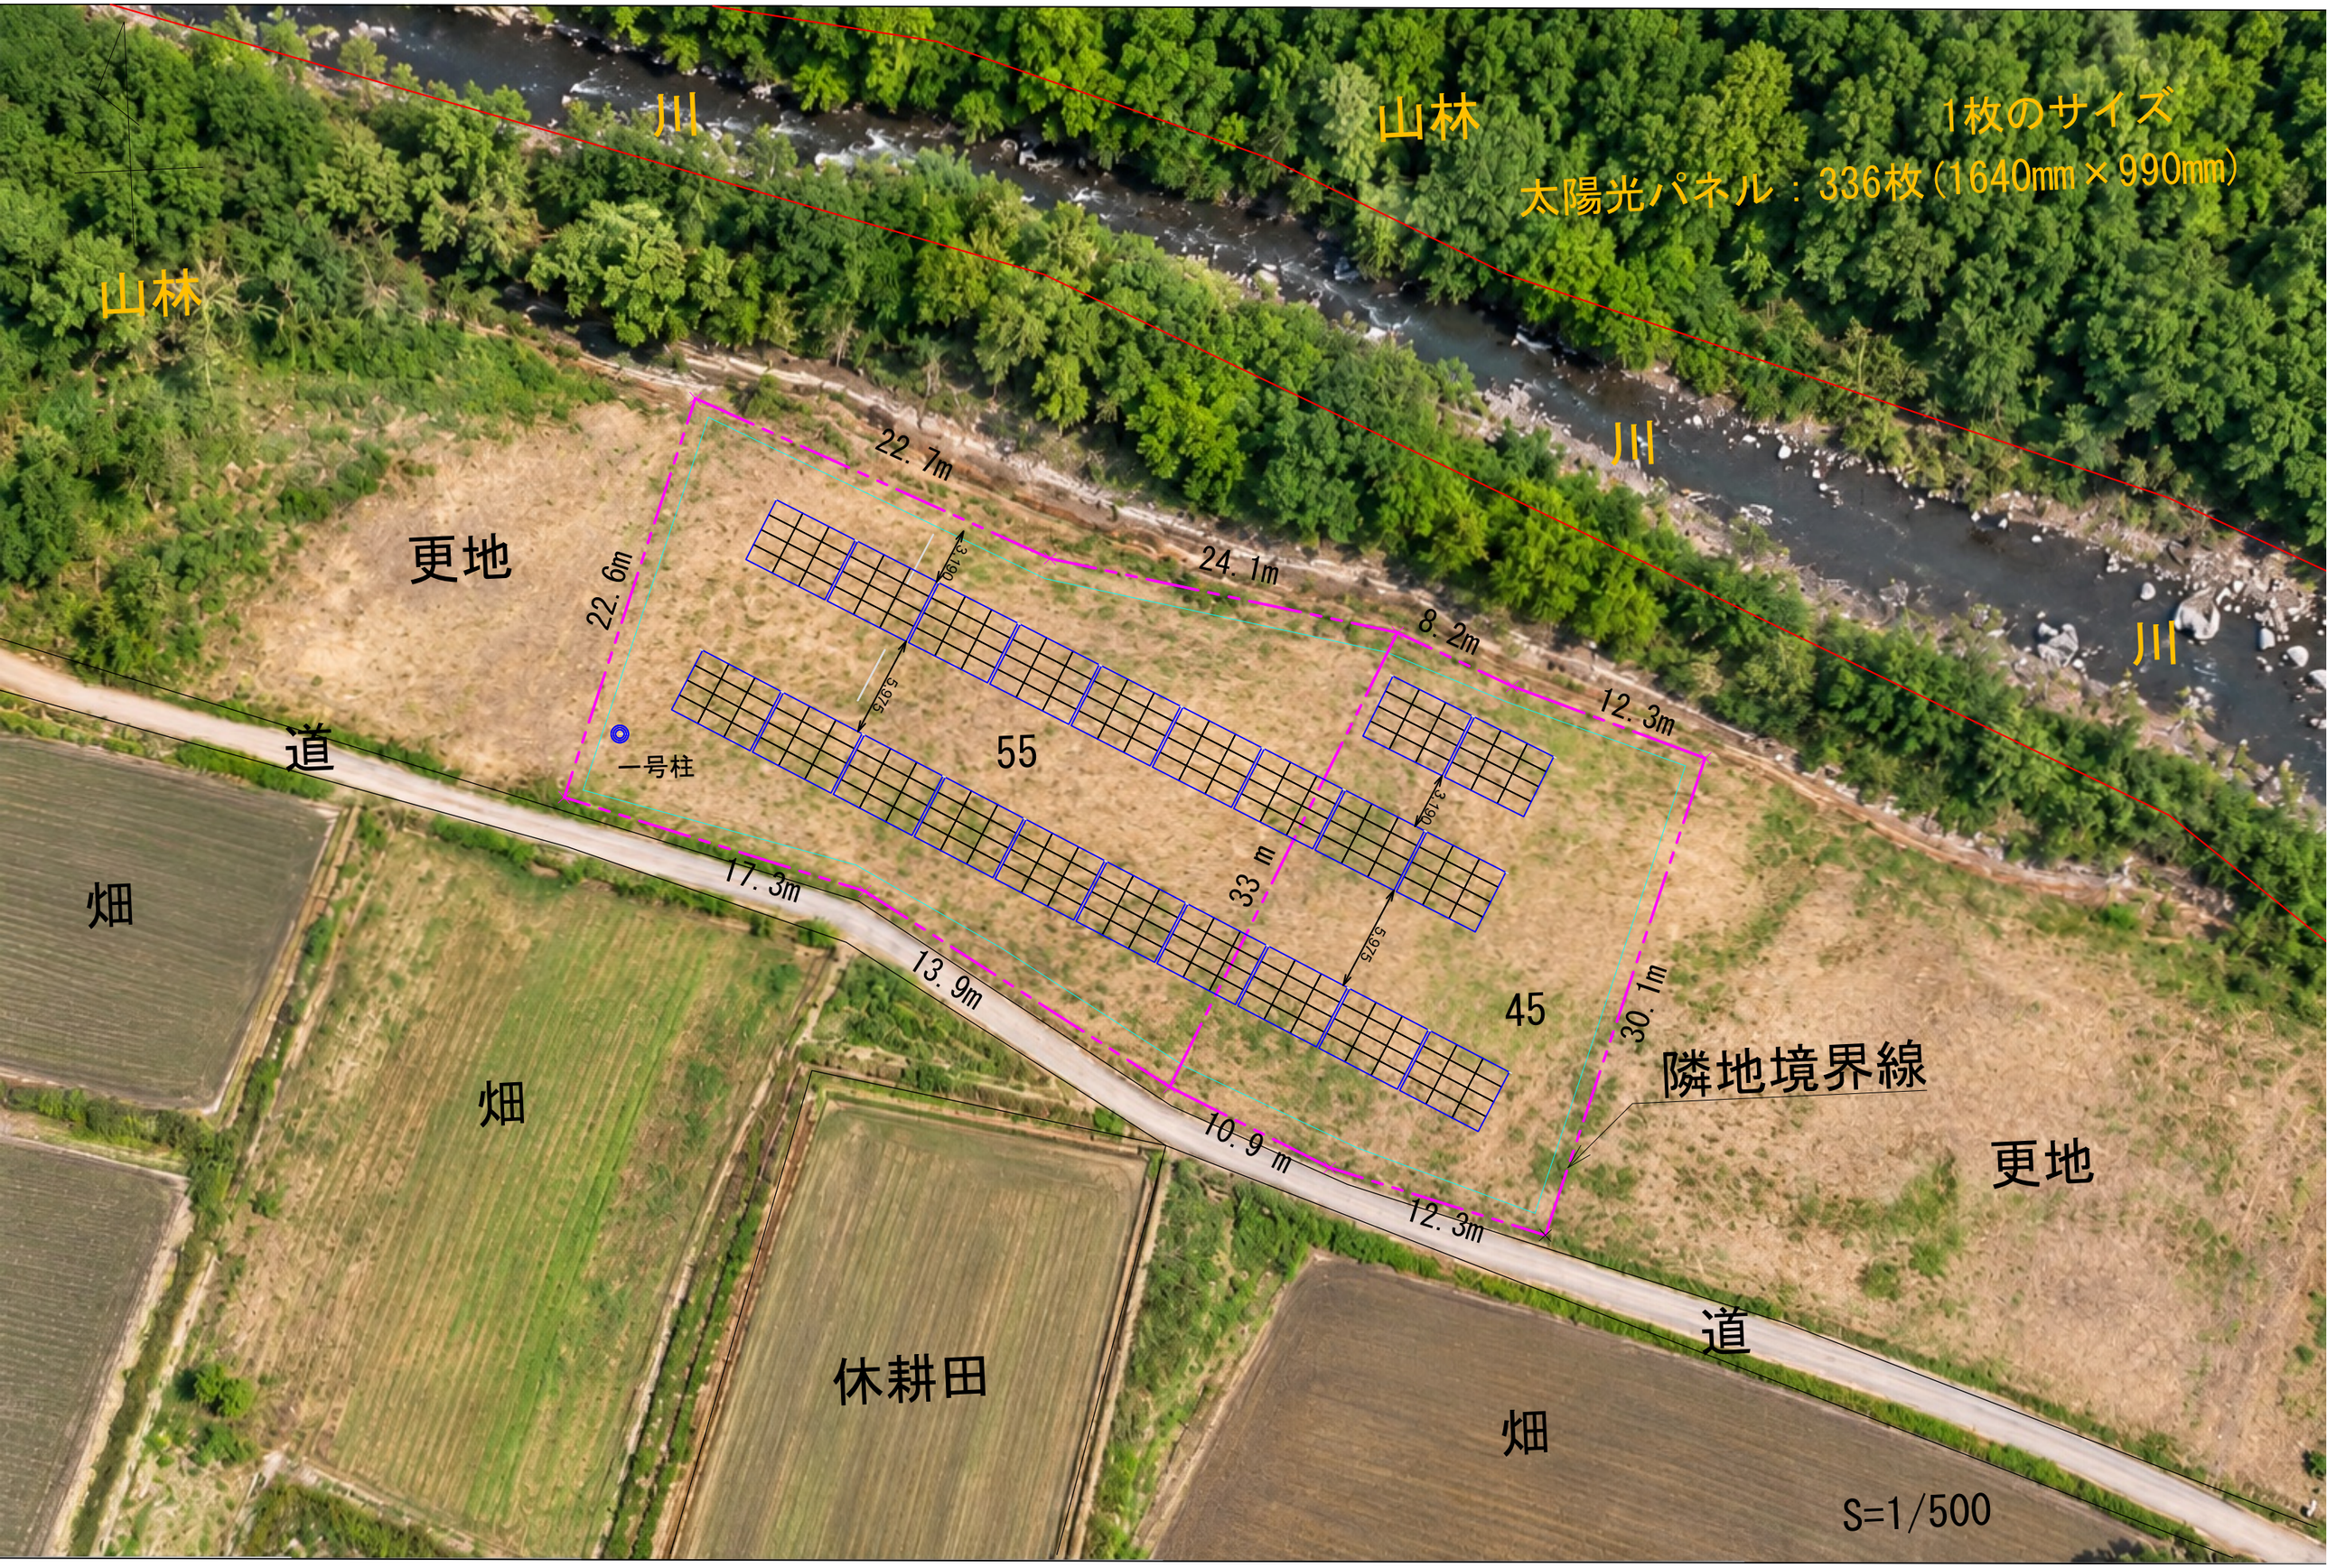

1枚のサイズ
太陽光パネル：336枚(1640mm×990mm)
川
山林
山林
川
川
更地
道
畑
畑
休耕田
畑
道
更地
隣地境界線
一号柱
55
45
22.7m
24.1m
8.2m
12.3m
22.6m
17.3m
13.9m
10.9m
12.3m
30.1m
33m
3.190
5.975
S=1/500